


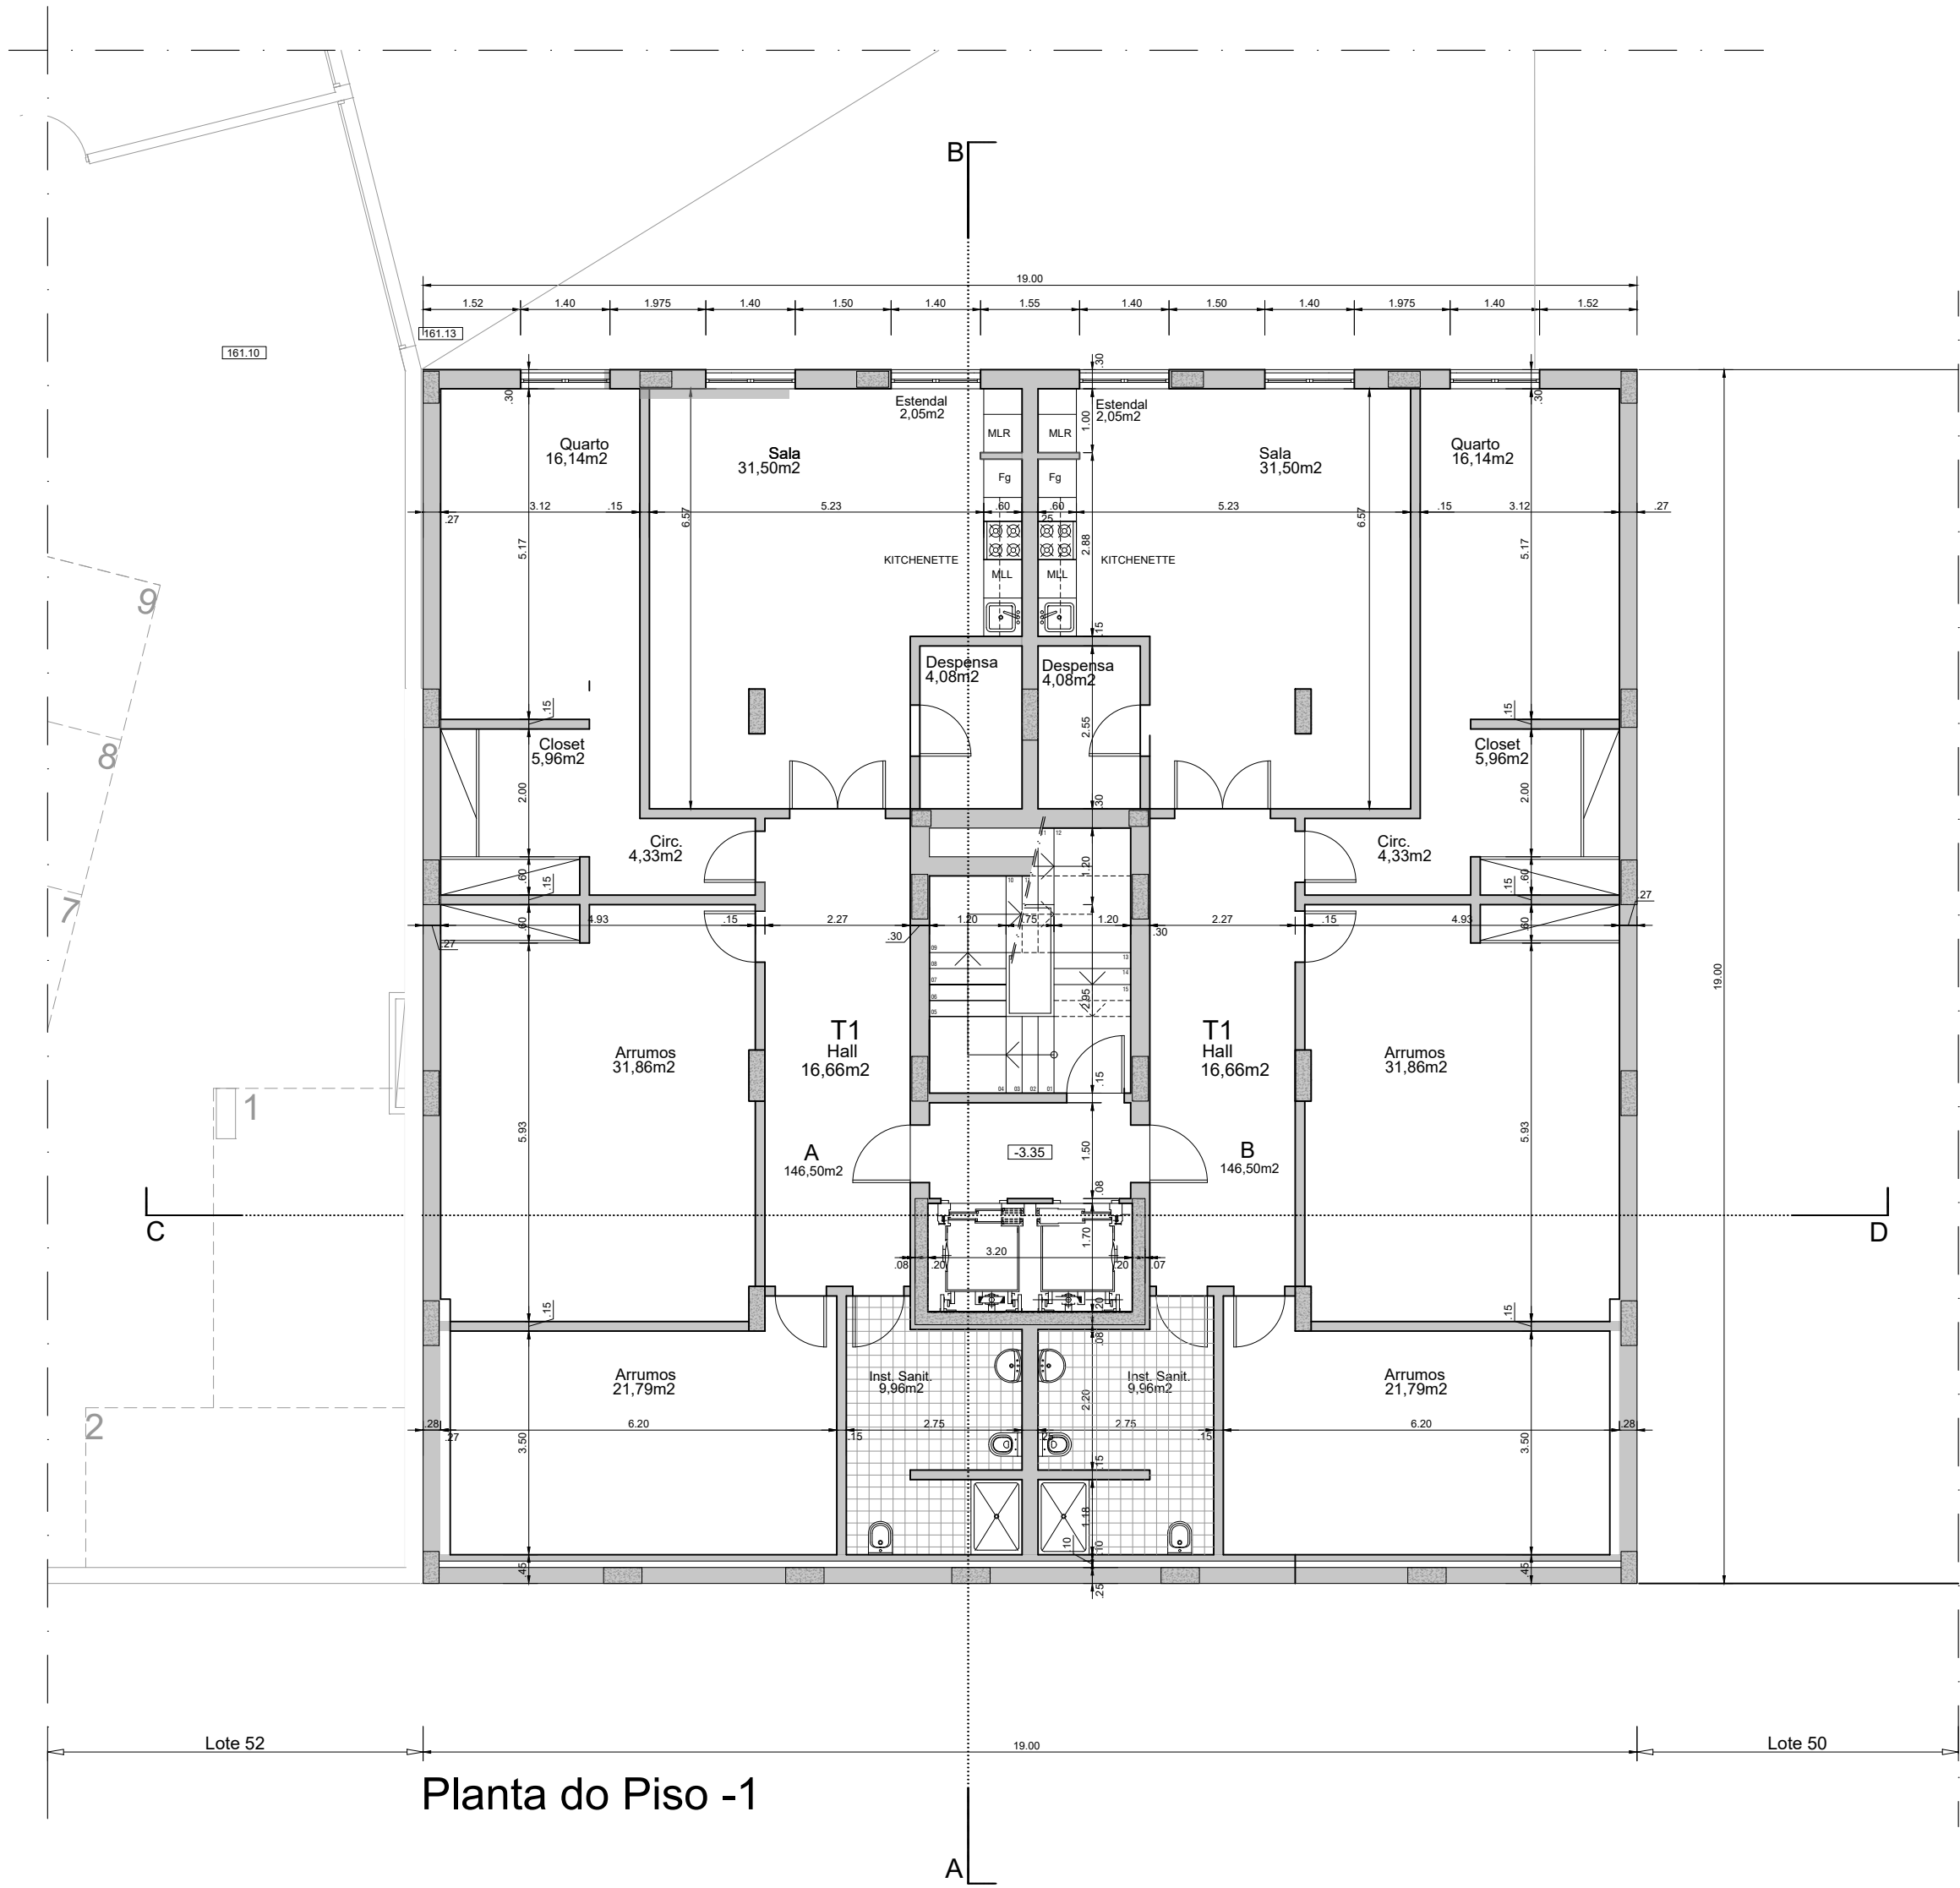

Planta do Piso -1

Nº Folha: _____
Nº Processo: _____
Rubrica: _____

JESUS NOIVO

Arquitectura e Planeamento, Lda

ATELIER: Rua Soto Maior
Nº 28 - 3º Andar - 2710-628 Sintra
Telef. 21 415 68 30 - Fax: 21 415 68 39
e-mail: arquitectura@jesusnoivo.pt

RESPONSÁVEL

Arqº JESUS NOIVO
insc. na O.A. nº 1099

COLABORAÇÃO

Paulo Lopes

NOTAS:

ESTE DESENHO CONSTITUI PROPRIEDADE INTELECTUAL DOS SEUS AUTORES E DE ACORDO COM A LEGISLAÇÃO EM VIGOR SÓ PODE SER REPRODUZIDO E ALTERADO COM AUTORIZAÇÃO PRÉVIA DE ACORDO COM A LEI EM VIGOR AS MARCAS DE REFERÊNCIA EXPRESSAS TÊM POR OBJECTIVO IDENTIFICAR UM PADRÃO DE QUALIDADE E COMPLETAR ESSAS MESMAS ESPECIFICAÇÕES, NÃO SENDO POR ISSO OBRIGATÓRIAS. ASSIM NÃO SE DEVERÃO PROPOR MATERIAIS CUJA QUALIDADE SEJA INFERIOR À ESPECIFICADA.

ESTUDO
PROJECTO DE ARQUITECTURA

Av. Pedro Nunes, Lote 51
Rio de Mouro - Sintra

LOTE 51

REQUERENTE

EUROBUILDING
Investimentos Imobiliários, Lda.

CONTÉM

PLANTA DO PISO -1

ESCALA

1/100

DATA

Fevereiro 2024

REV

TELAS FINAIS

PROJ.

002/T/018

ESP.

ARQ.

NR.

04